



CALLE VICENTE RAMÓN ALÓS

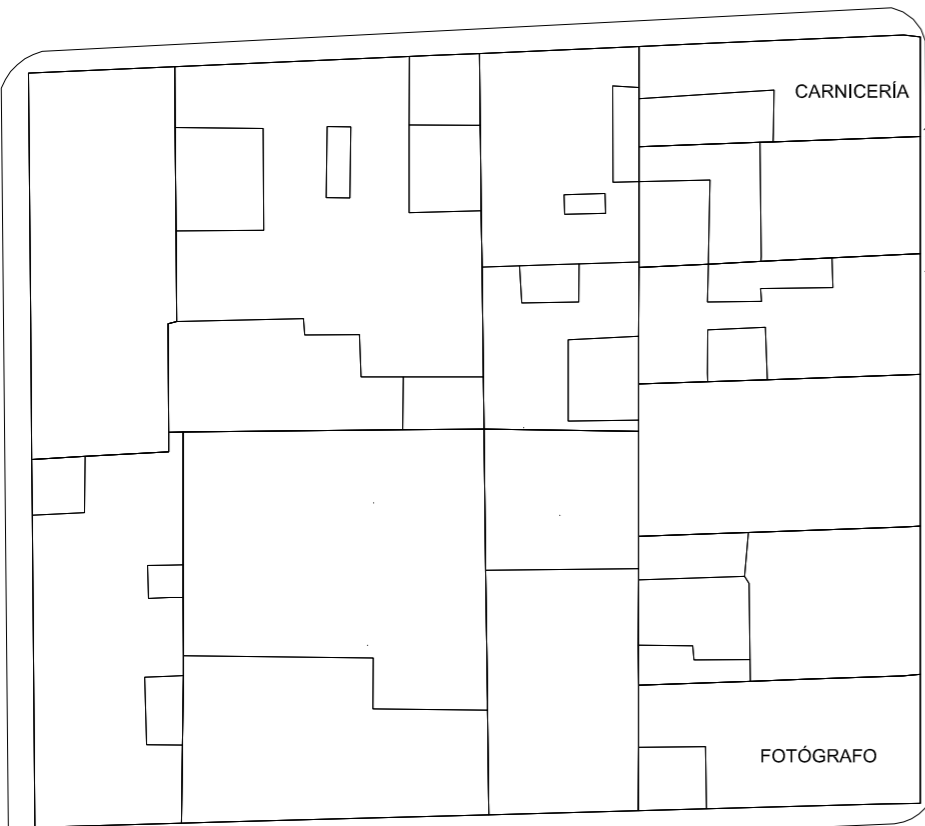


VERDULERÍA

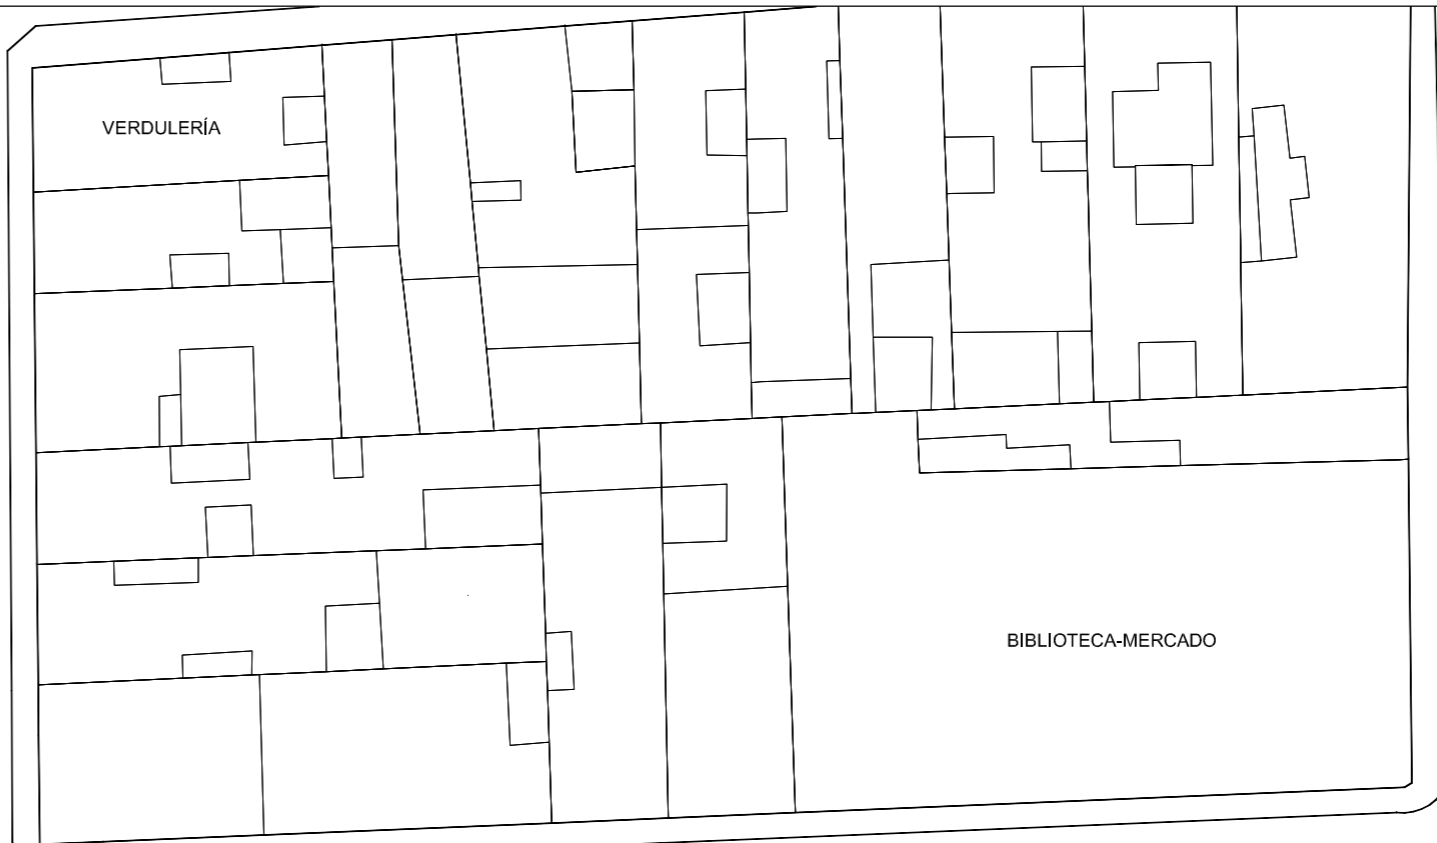

BIBLIOTECA-MERCADO


CALLE BENLLIURE

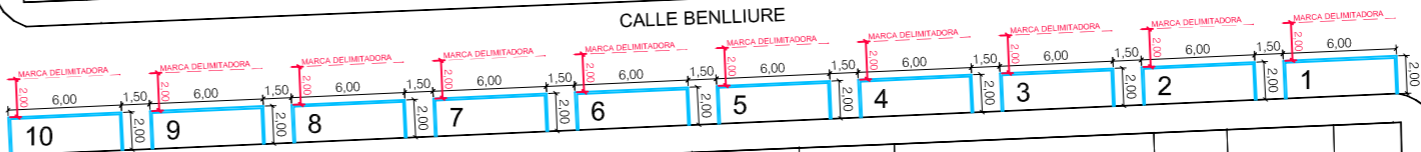

CALLE BENLLIURE



AVENIDA RAMÓN Y CAJAL

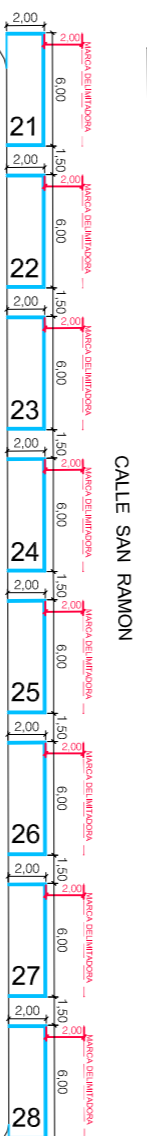

CALLE SAN RAMÓN



CALLE DOCTOR FLEMING

LICITACIÓN PARA ADJUDICACIÓN DE PUESTOS MERCADO PUEBLO EN CALLE SAN RAMÓN Y CALLE BENLLIURE MONCOFA

Plano Nº 1/1	DISTRIBUCIÓN PUESTOS MERCADO.		
Situación	Calle San Ramón y calle Benlliure de Moncofa.		
Escala	1:400	Fecha	Marzo 2023

Firmado: (firmado digitalmente al margen)
 AJUNTAMENT DE MONCOFA. Tl. 964 580 421 Dep. Urbanisme urbanisme @moncofa.com

