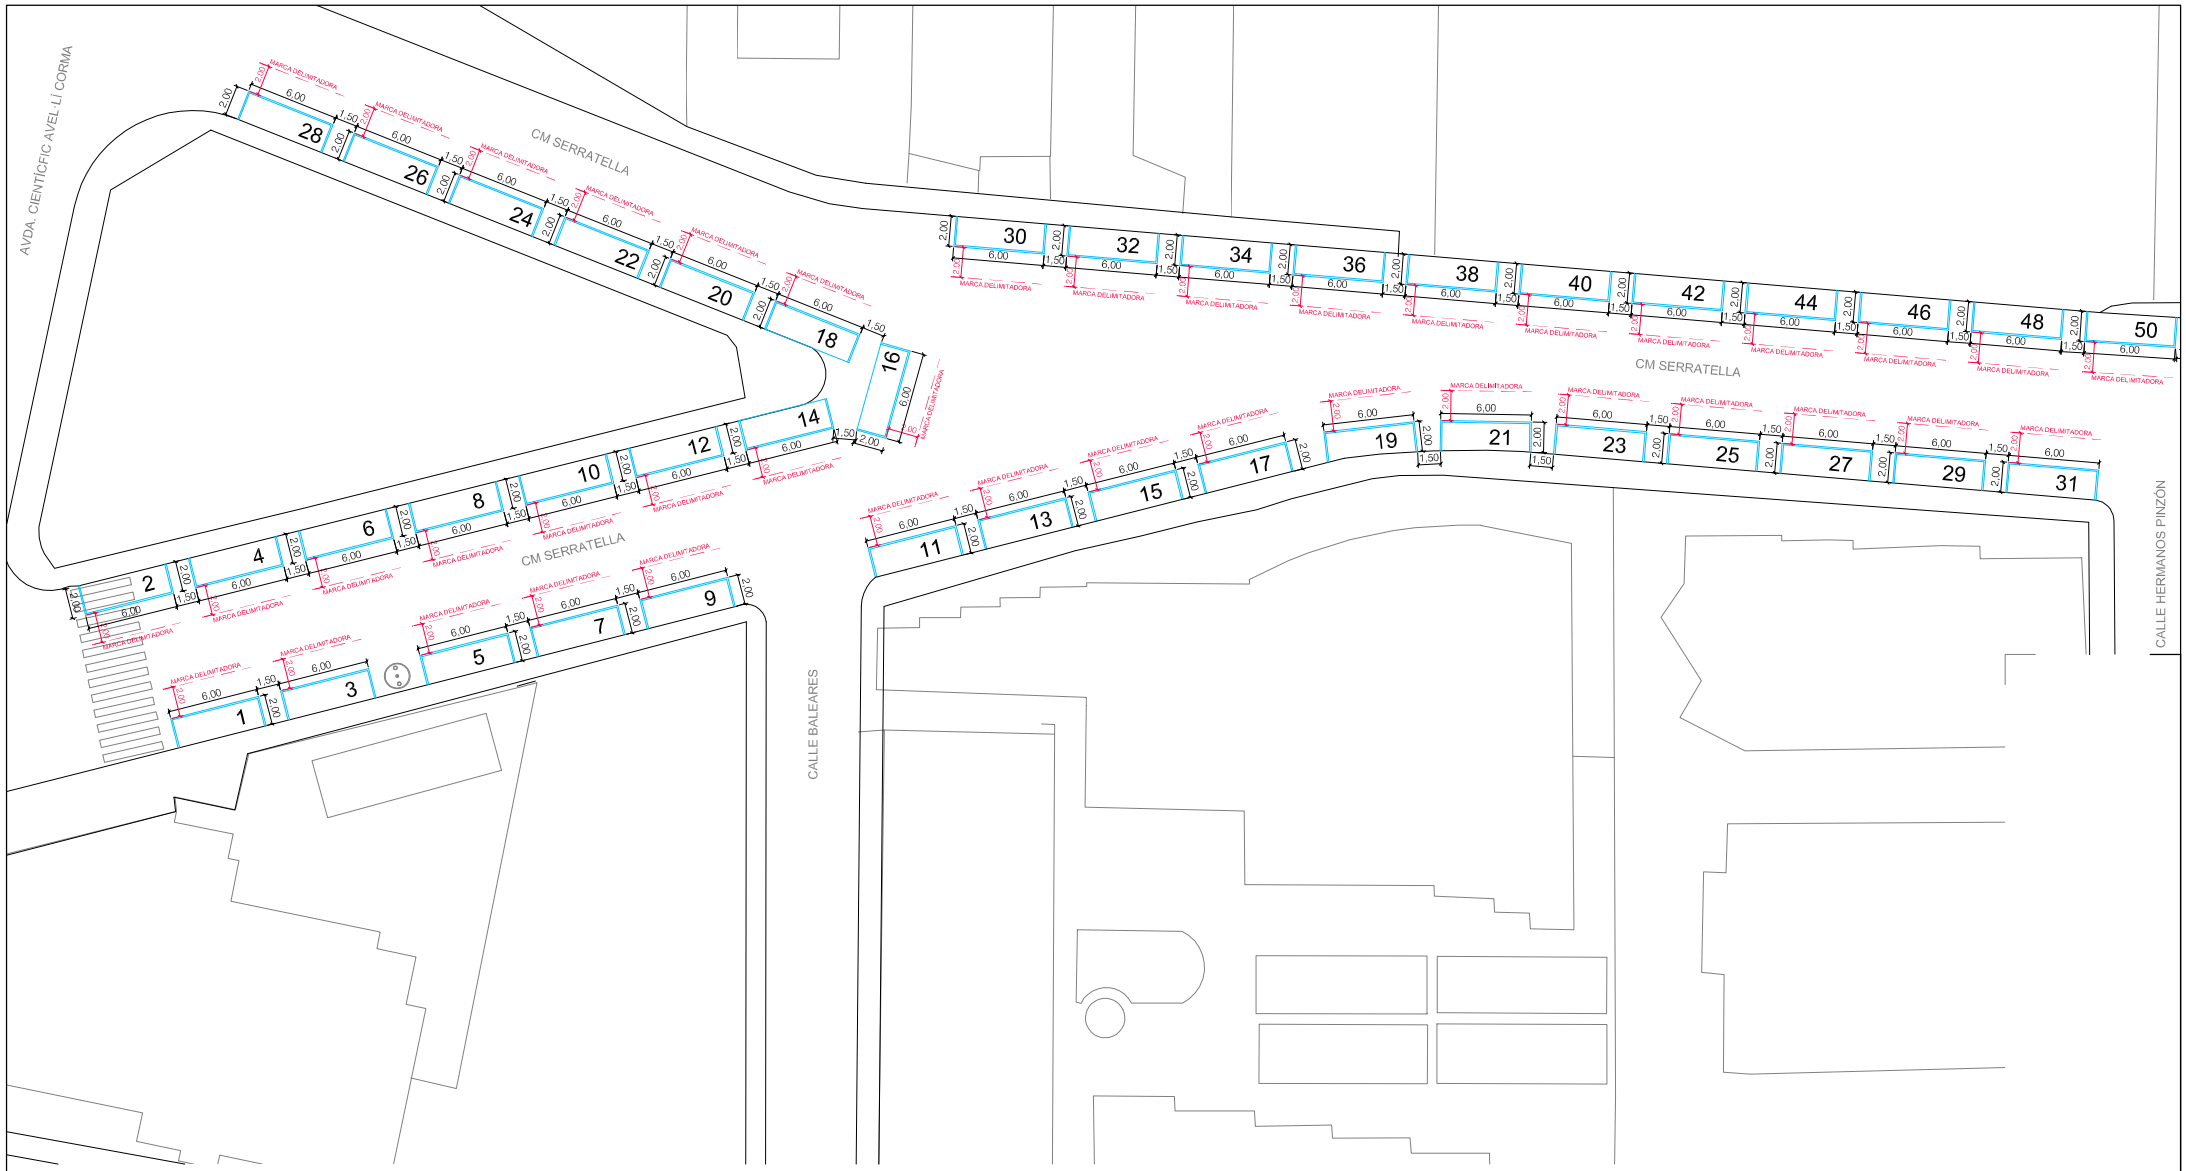

LICITACIÓN PARA ADJUDICACIÓN DE PUESTOS MERCADO PLAYA INVIERNO EN CAMÍ SERRATELLES DE MONCOFA.

Plano Nº 2/8	ZONA 1. Tramo entre Avda.Científic Avel·lí Corma y calle Hermanos Pinzón.		
Situación	Camí Serratelles.		
Escala	1:500	Fecha	Octubre 2024

Firmado: (firmado digitalmente al margen)

AJUNTAMENT DE MONCOFA. Tl. 964 580 421 Dep. Urbanisme urbanisme @moncofa.com