


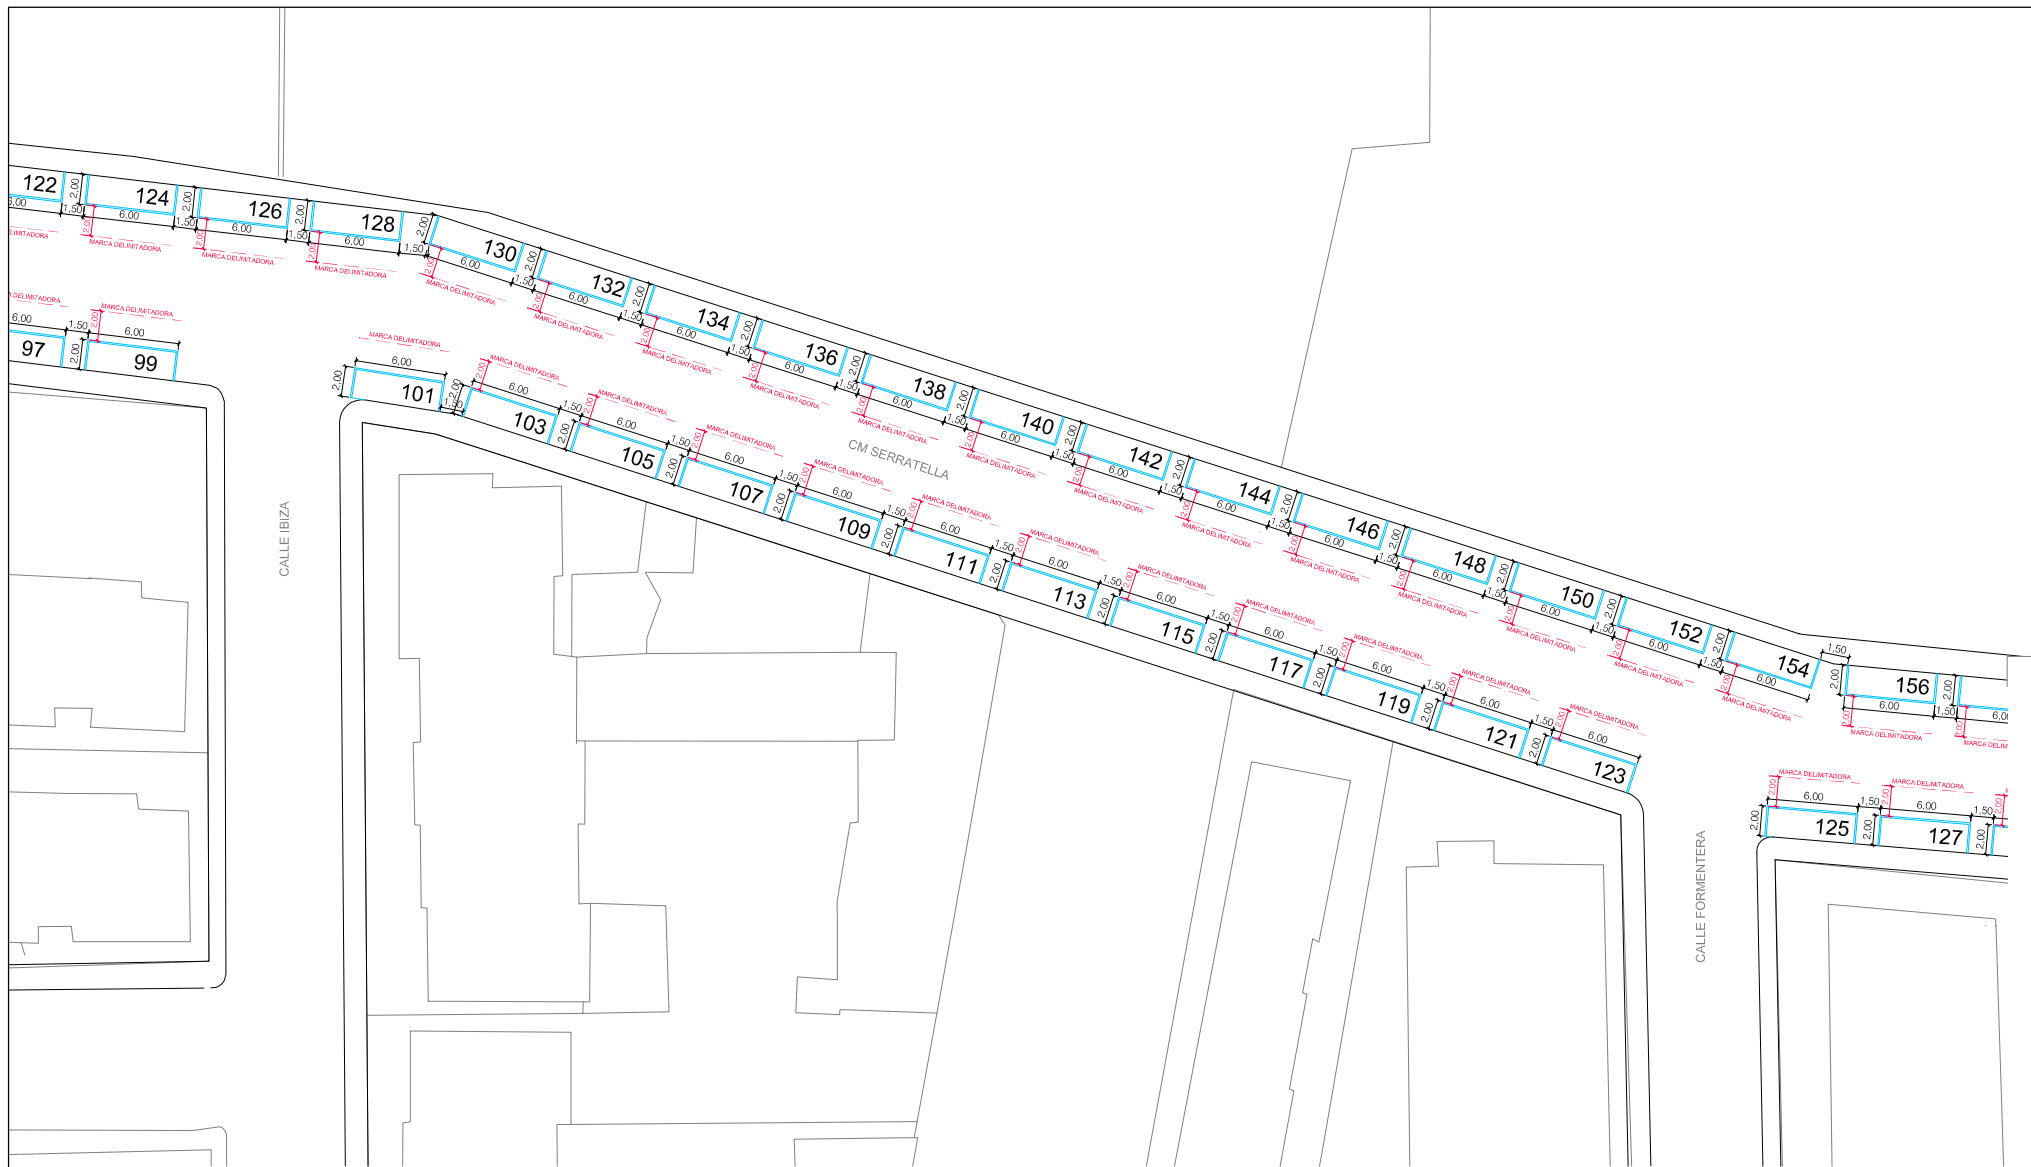

LICITACIÓN PARA ADJUDICACIÓN DE PUESTOS MERCADO PLAYA INVIERNO EN CAMÍ SERRATELLES DE MONCOFA.

Plano Nº 6/8	ZONA 5. Tramo entre calle Ibiza y calle Formentera.		
Situación	Camí Serratelles.		
Escala	1:500	Fecha	Octubre 2024

Firmado:

(firmado digitalmente al margen)

