


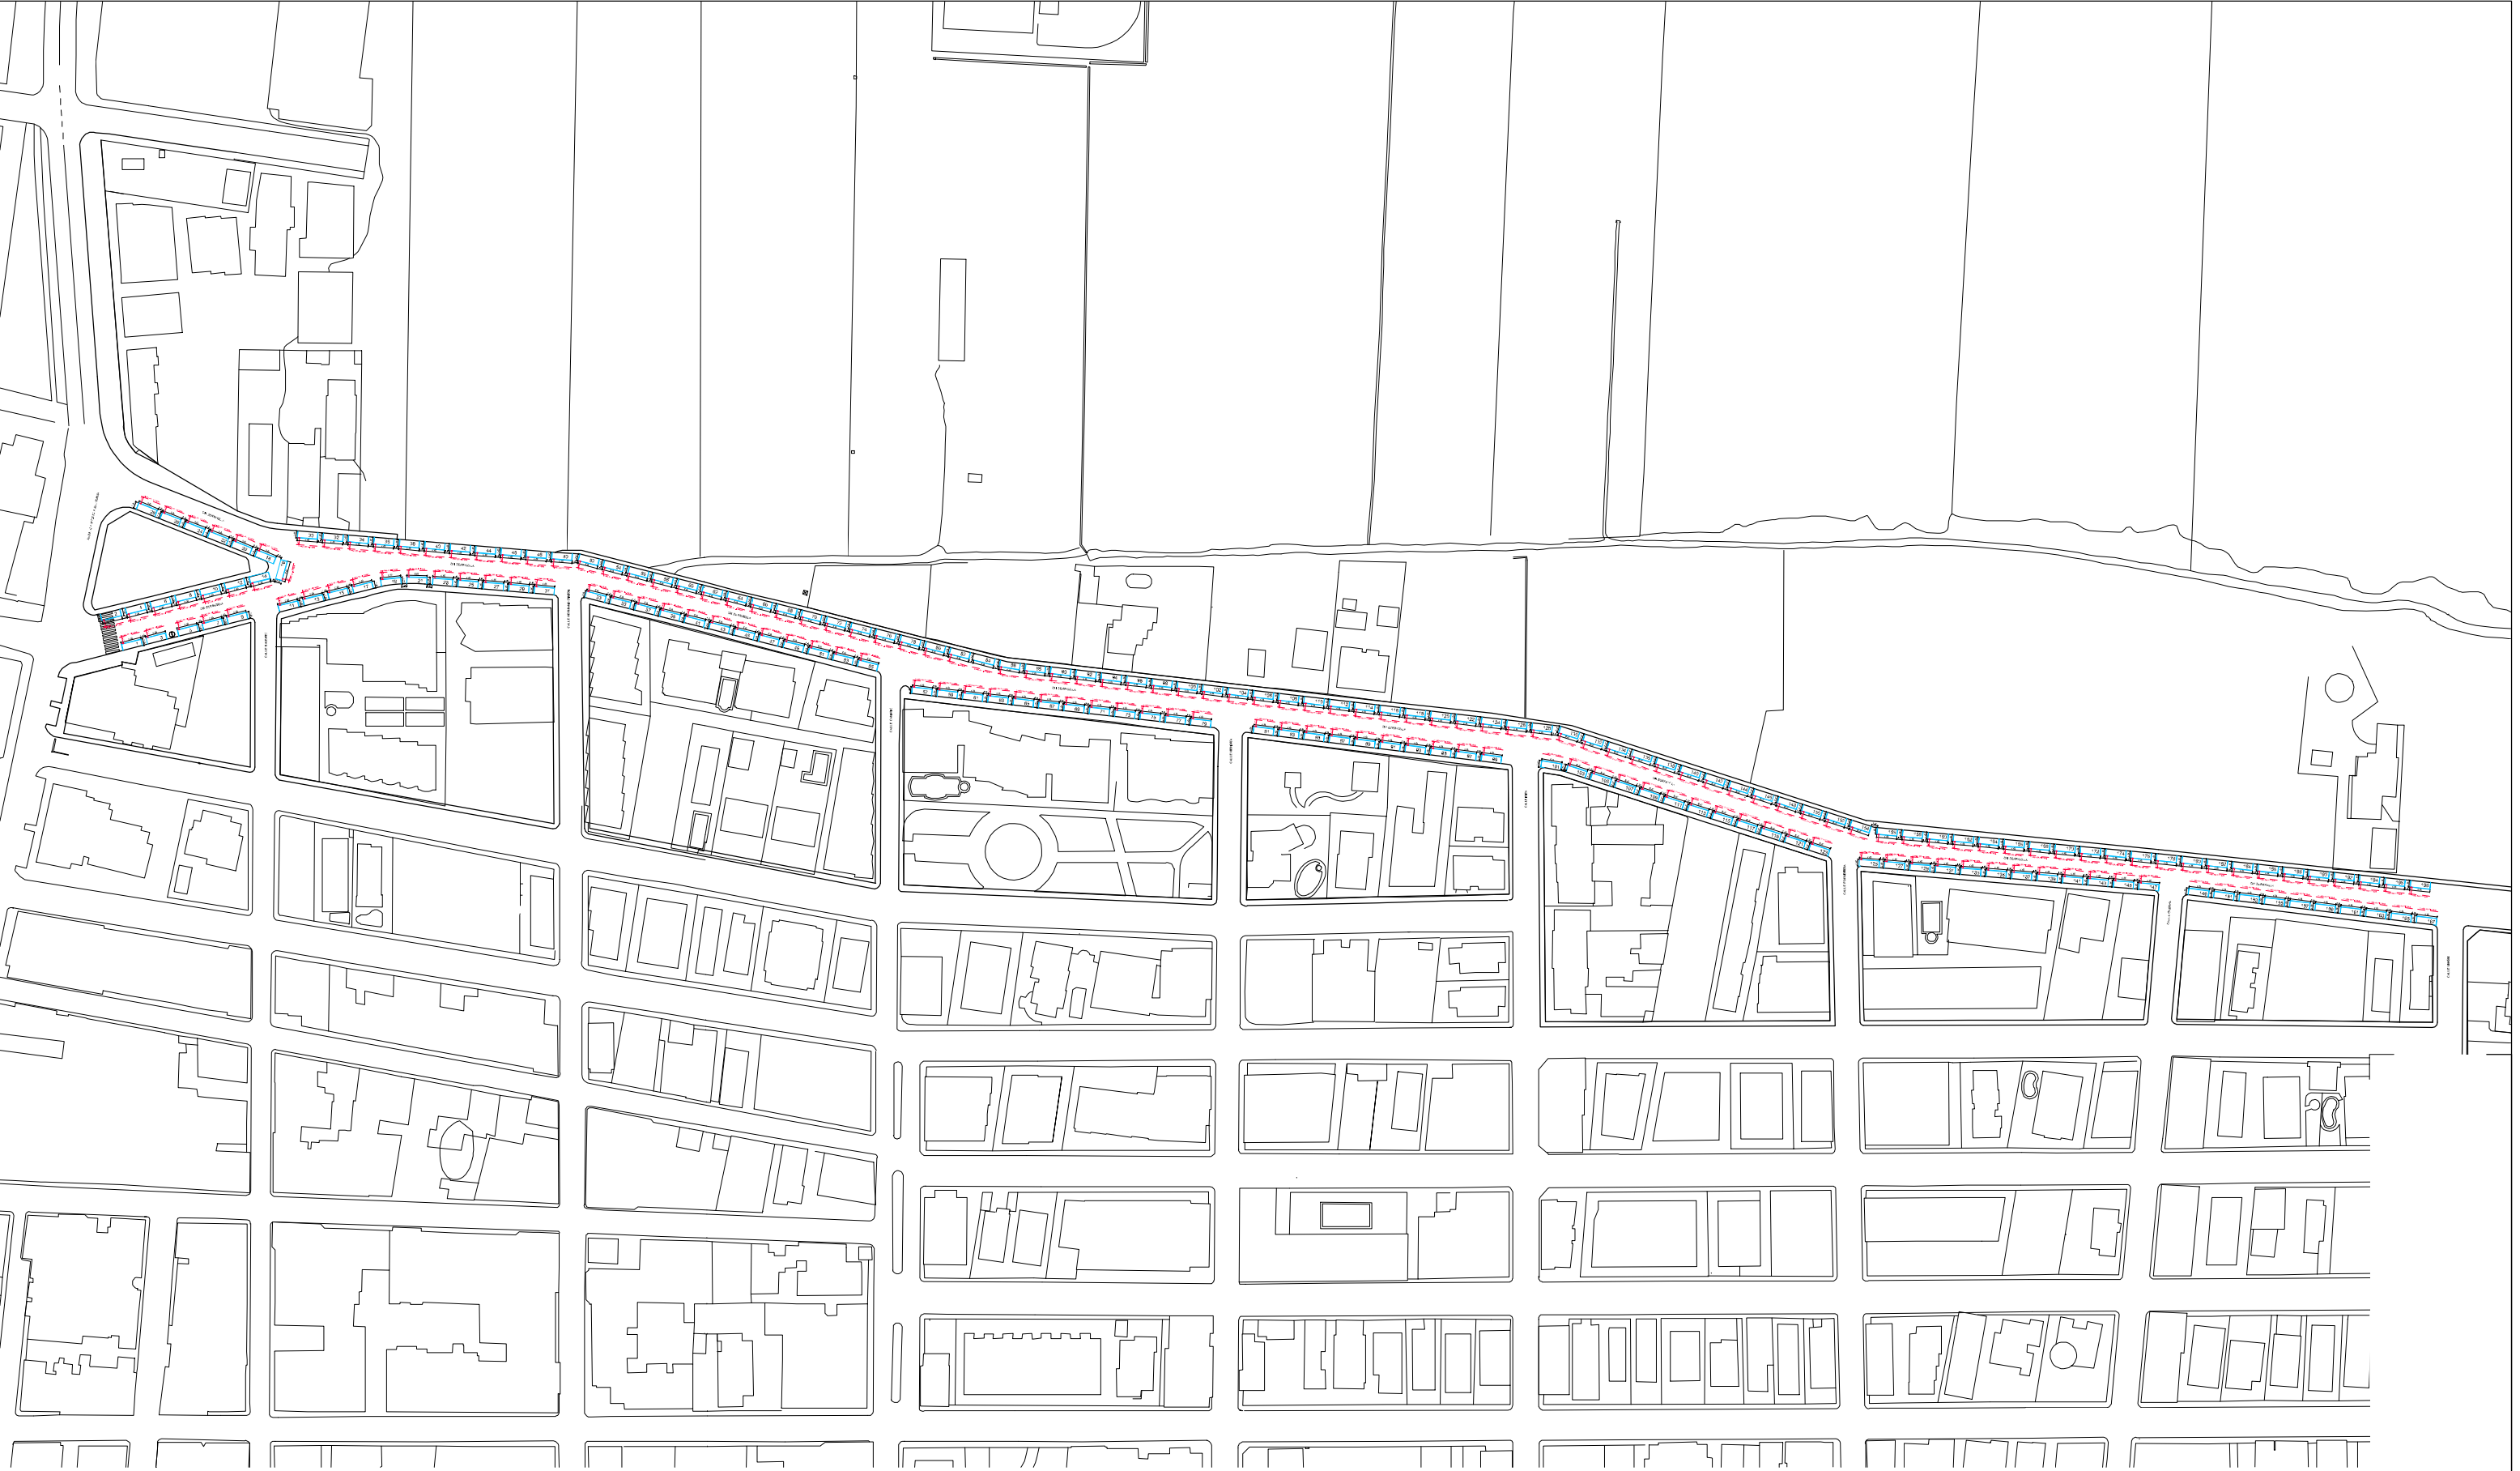

LICITACIÓN PARA ADJUDICACIÓN DE PUESTOS MERCADO
PLAYA VERANO EN CAMÍ SERRATELLES DE MONCOFA.

Plano Nº 1/8	PLANTA GENERAL PUESTOS MERCADO.		
Situación	Camí Serratelles.		
Escala	1:500	Fecha	Febrero 2025

Firmado: (firmado digitalmente al margen)

