


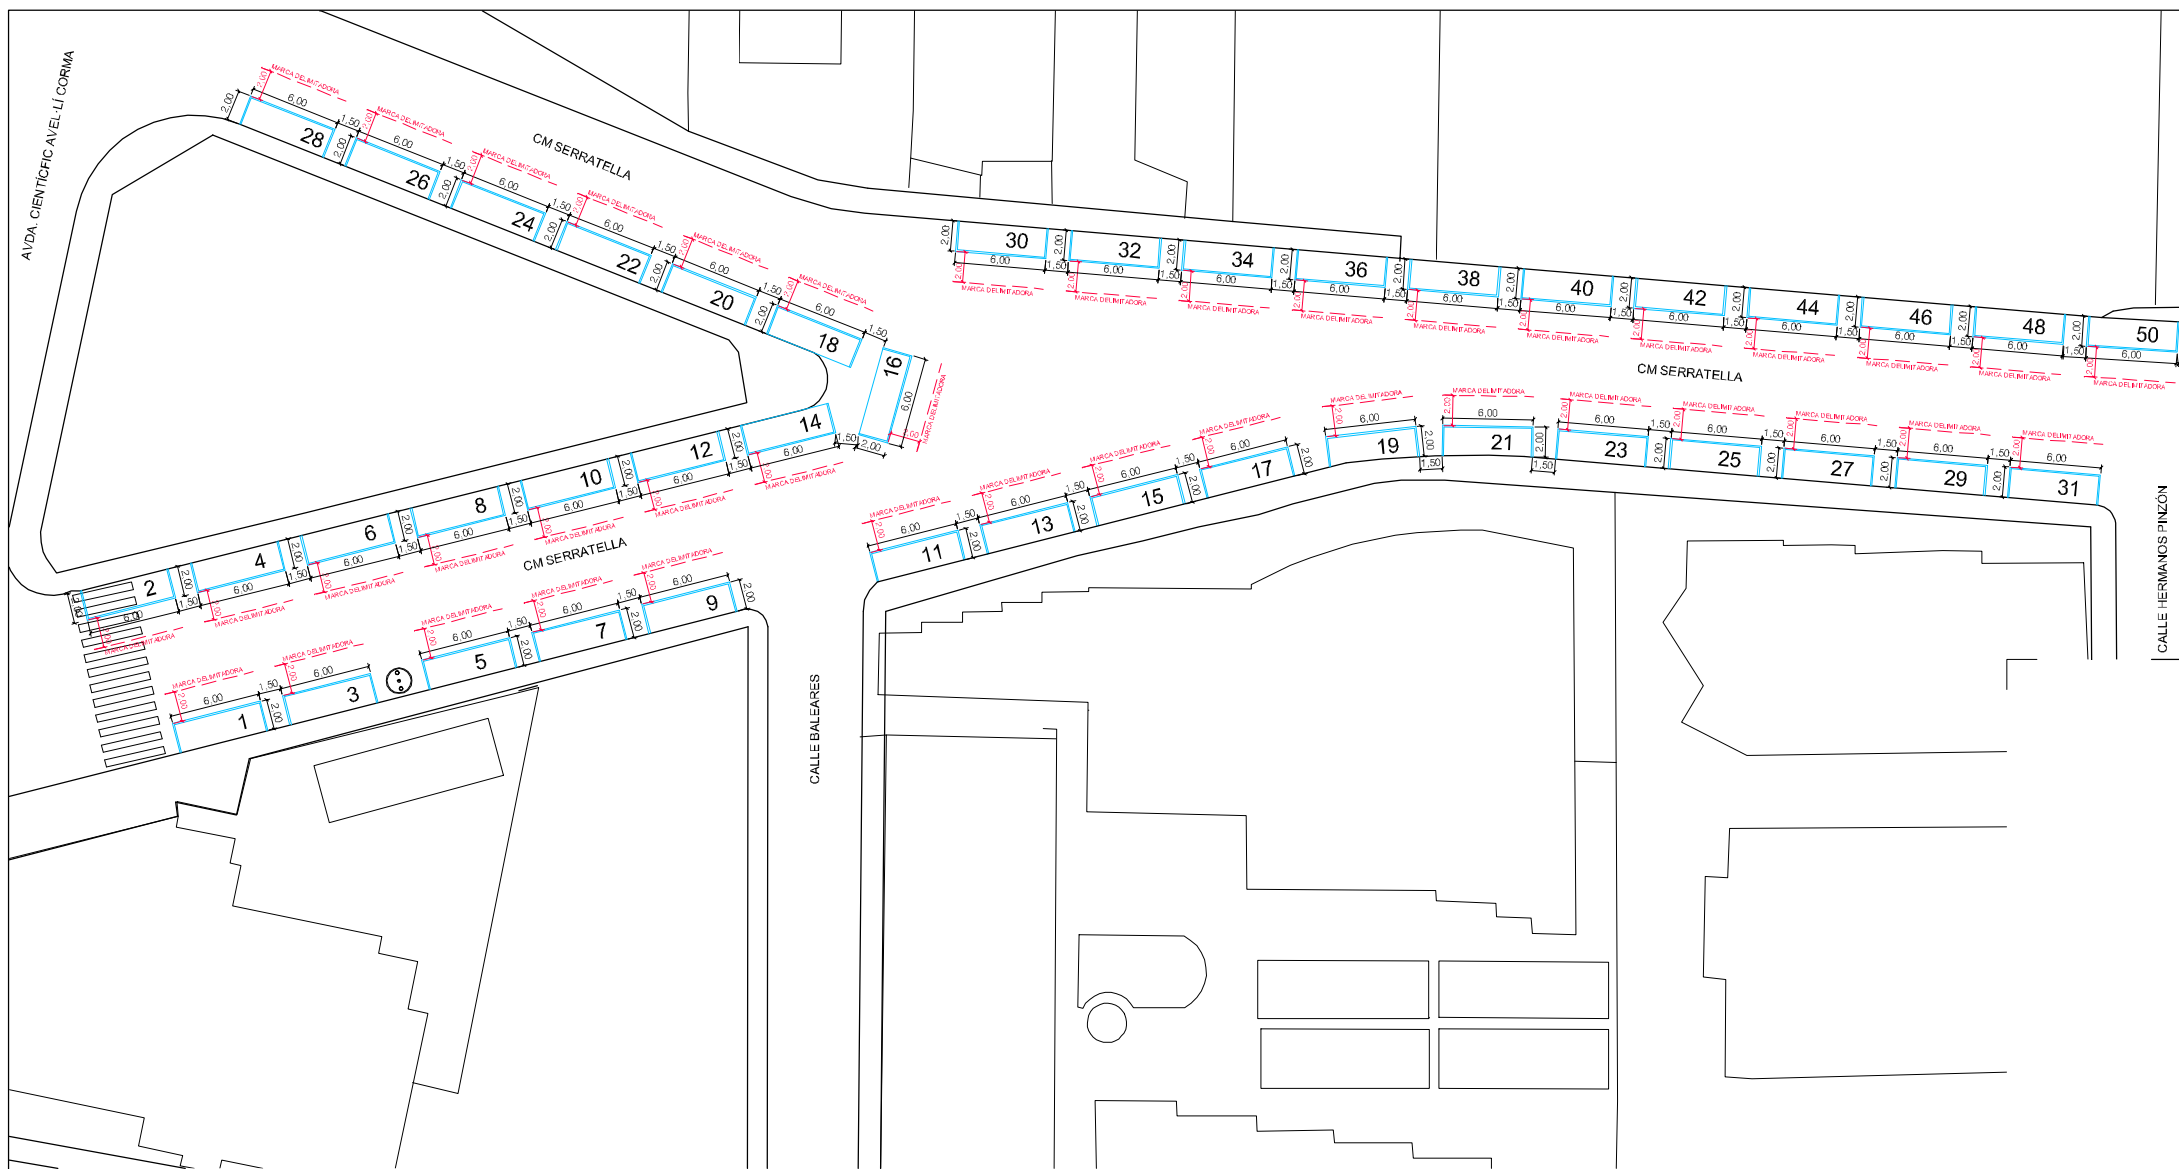

LICITACIÓN PARA ADJUDICACIÓN DE PUESTOS MERCADO PLAYA VERANO EN CAMÍ SERRATELLES DE MONCOFA.

Plano Nº 2/8	ZONA 1. Tramo entre Avda.Científic Avel·lí Corma y calle Hermanos Pinzón.		
Situación	Camí Serratelles.		
Escala	1:500	Fecha	Febrero 2025

Firmado:

(firmado digitalmente al margen)

