



PLANTA GENERAL

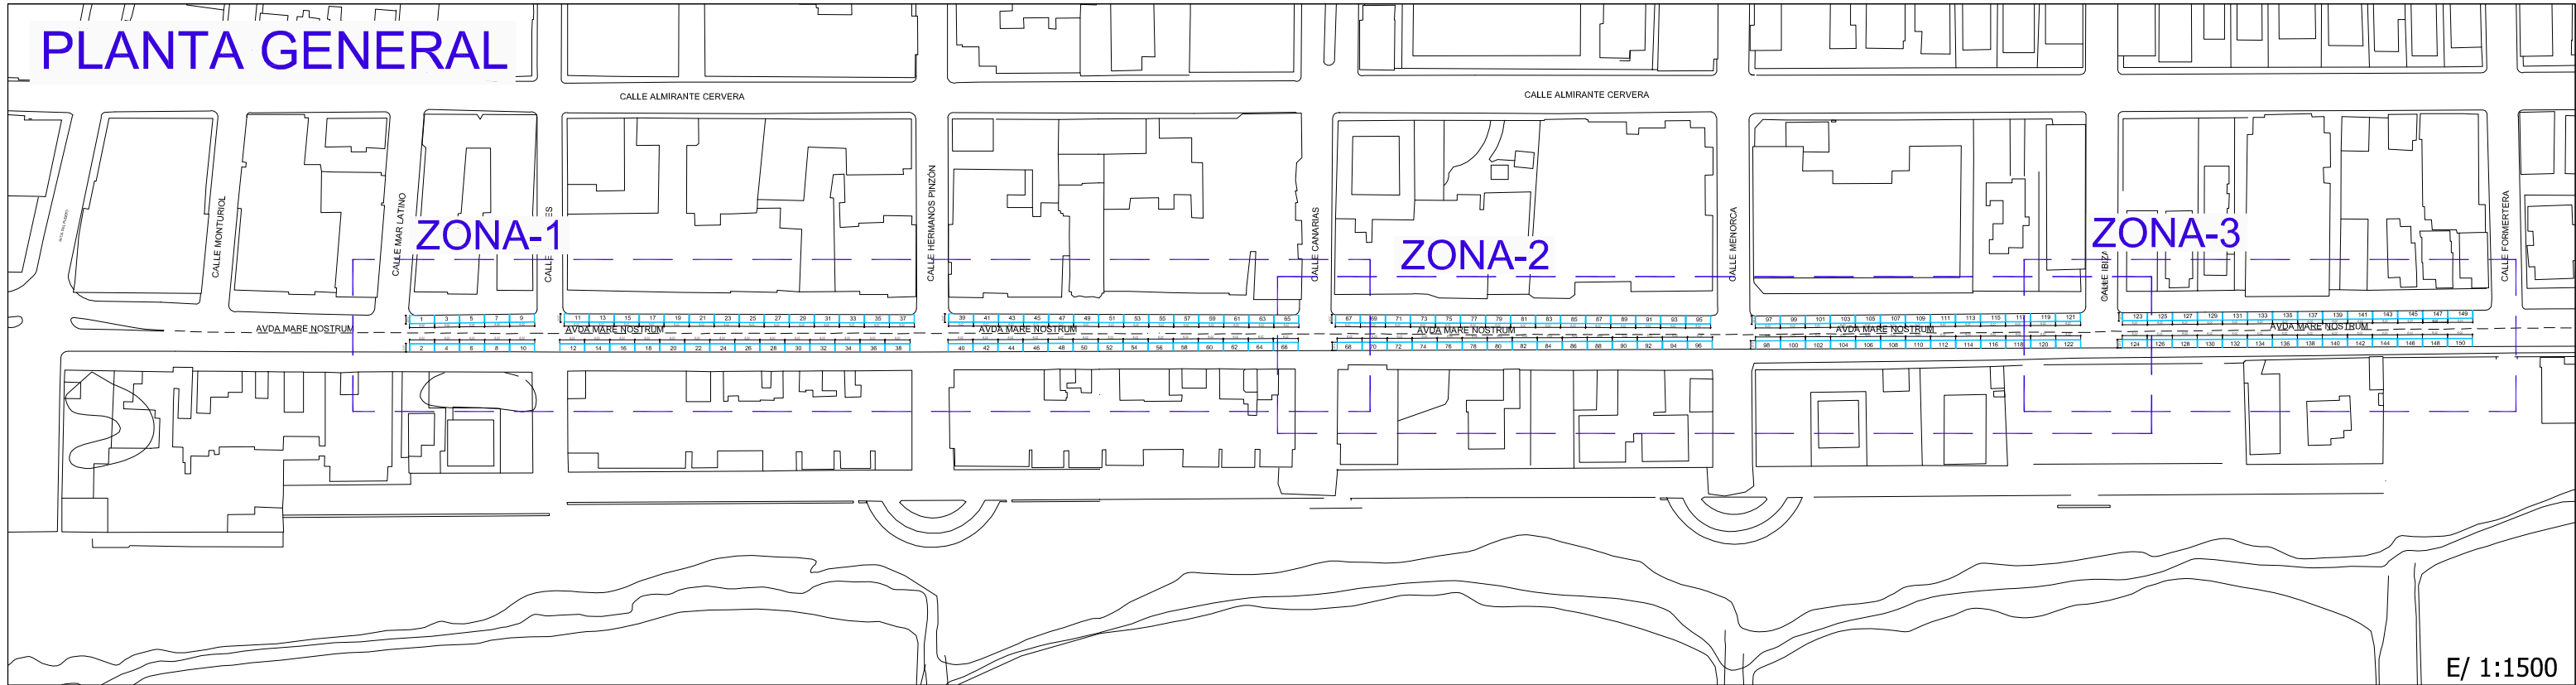

E/ 1:1500


ZONA-1

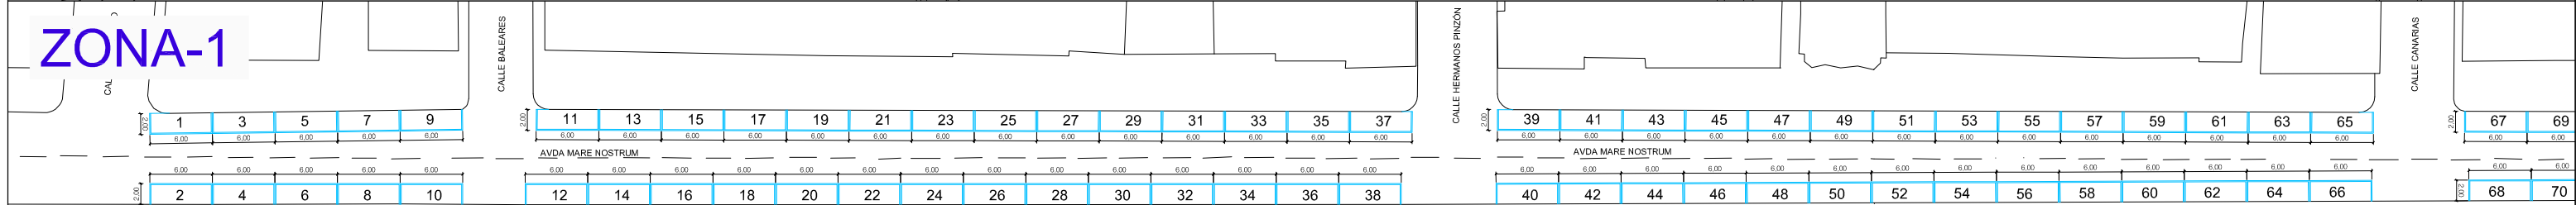

ZONA-2



ZONA-3

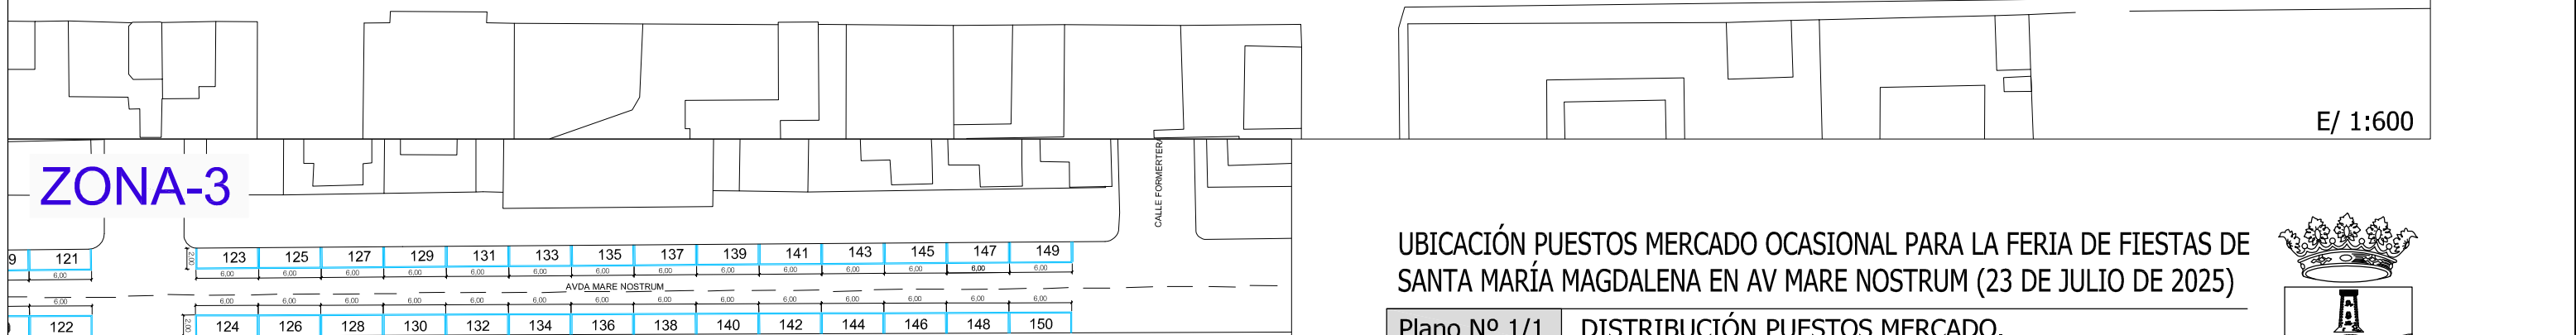

E/ 1:600

UBICACIÓN PUESTOS MERCADO OCASIONAL PARA LA FERIA DE FIESTAS DE SANTA MARÍA MAGDALENA EN AV MARE NOSTRUM (23 DE JULIO DE 2025)

Plano Nº 1/1	DISTRIBUCIÓN PUESTOS MERCADO.		
Situación	Avda.Mare Nostrum		
Escala	1:1500 - 1:600	Fecha	Enero 2025

Firmado: (firmado digitalmente al margen)
AJUNTAMENT DE MONCOFA. TI. 964 580 421 Dep. Urbanisme urbanisme @moncofa.com

