

# PLANTA GENERAL

CALLE ALMIRANTE GENSERA

CALLE ALMIRANTE GENSERA

## ZONA-1

## ZONA-2

## ZONA-3

CALLE MONTURIOL

CALLE MAR LATINO

CALLE HERMANOS PINZÓN

CALLE CANARIAS

CALLE MENORCA

CALLE IBIZA

CALLE FORMERTERA

AVDA MARE NOSTRUM


AVDA MARE NOSTRUM

AVDA MARE NOSTRUM

AVDA MARE NOSTRUM

AVDA MARE NOSTRUM

AVDA MARE NOSTRUM

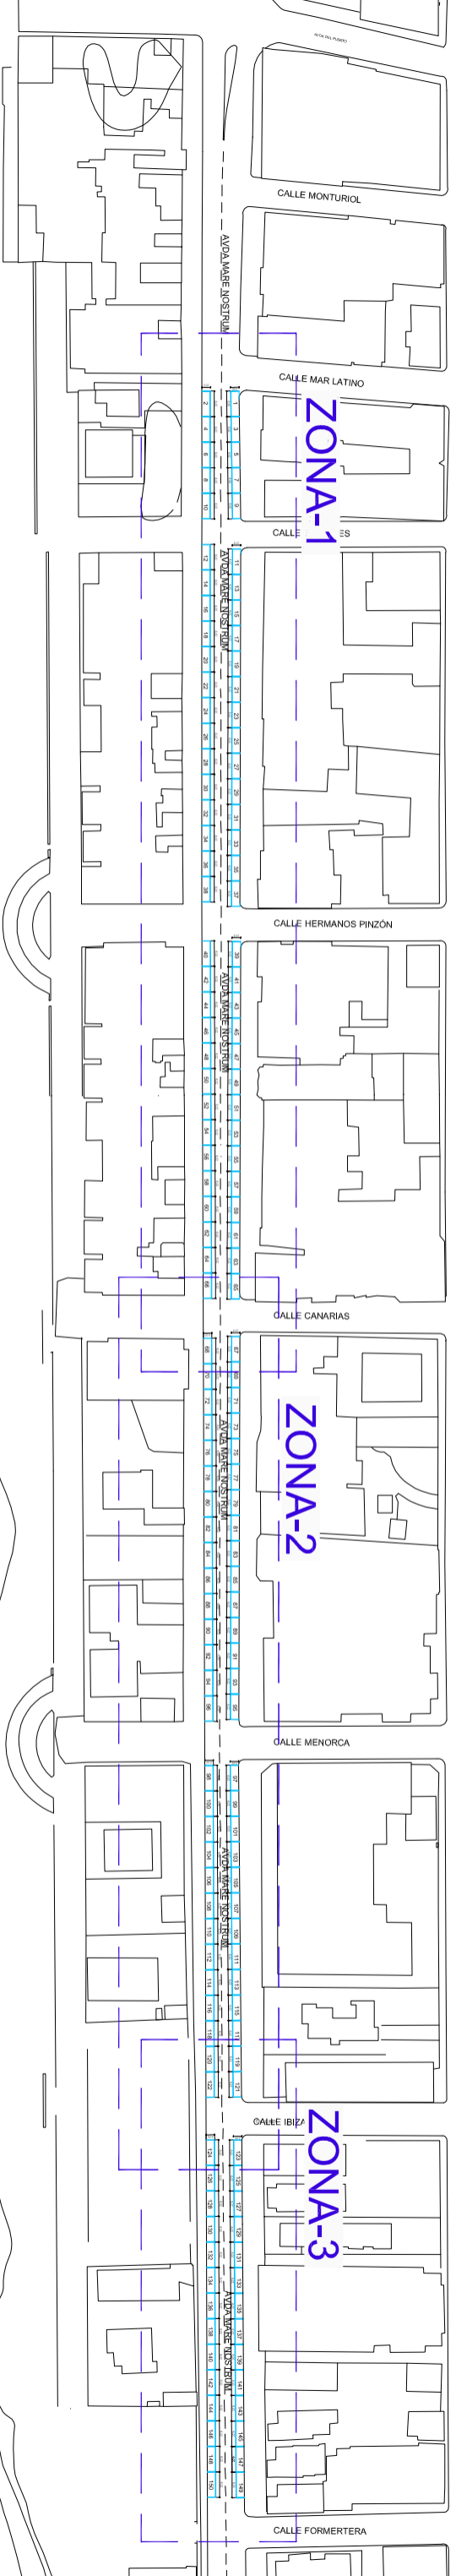

## ZONA-1

CALLE BALEARES

CALLE HERMANOS PINZÓN

CALLE CANARIAS

AVDA MARE NOSTRUM


AVDA MARE NOSTRUM

AVDA MARE NOSTRUM

AVDA MARE NOSTRUM

AVDA MARE NOSTRUM

AVDA MARE NOSTRUM

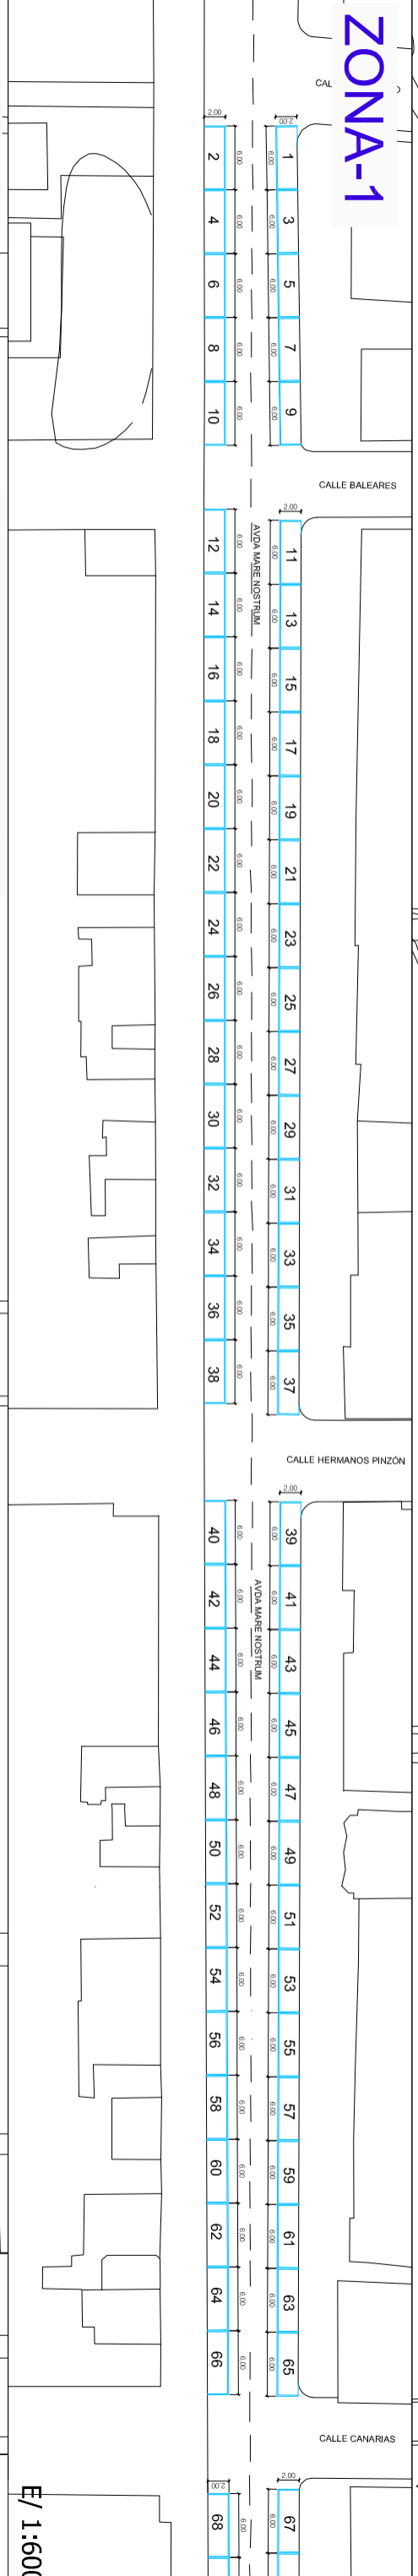

## ZONA-2

CALLE CANARIAS

CALLE MENORCA

CALLE IBIZA

AVDA MARE NOSTRUM


AVDA MARE NOSTRUM

AVDA MARE NOSTRUM

AVDA MARE NOSTRUM

AVDA MARE NOSTRUM

AVDA MARE NOSTRUM

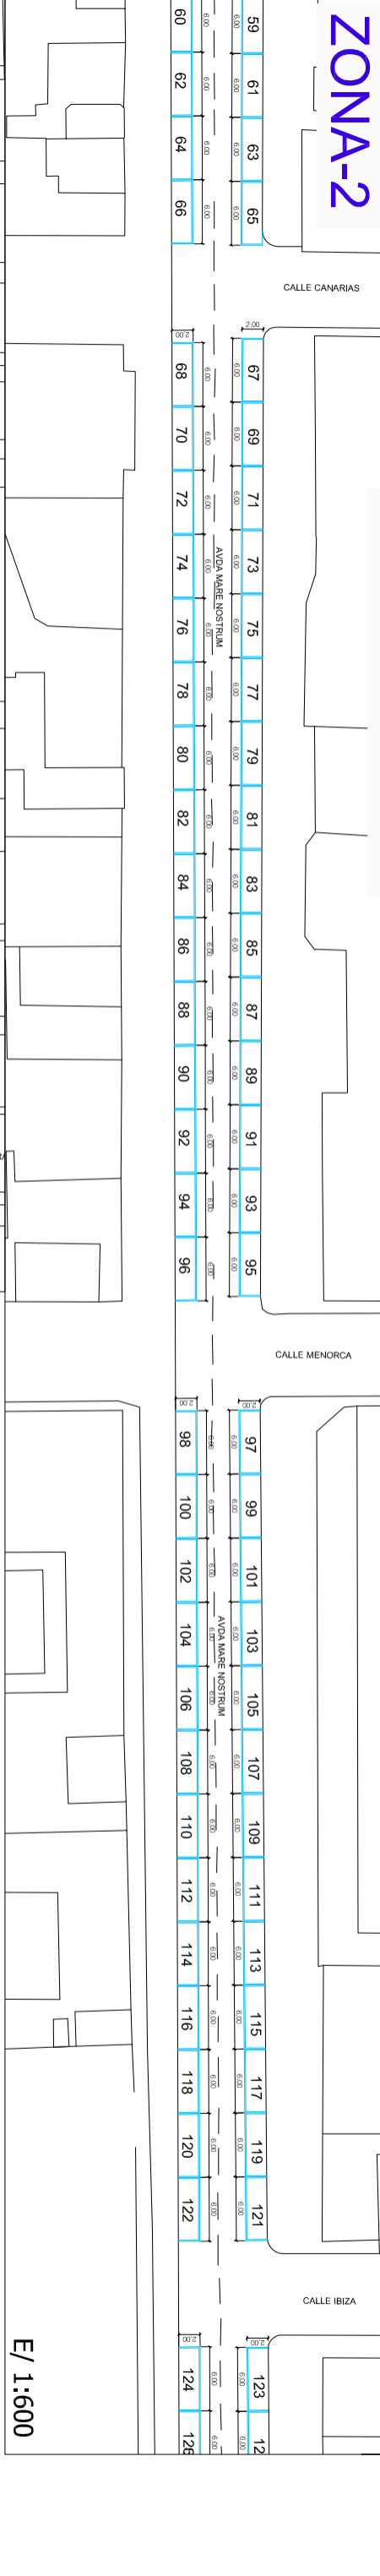

## ZONA-3

CALLE FORMERTERA

AVDA MARE NOSTRUM


AVDA MARE NOSTRUM

AVDA MARE NOSTRUM

AVDA MARE NOSTRUM

AVDA MARE NOSTRUM

AVDA MARE NOSTRUM

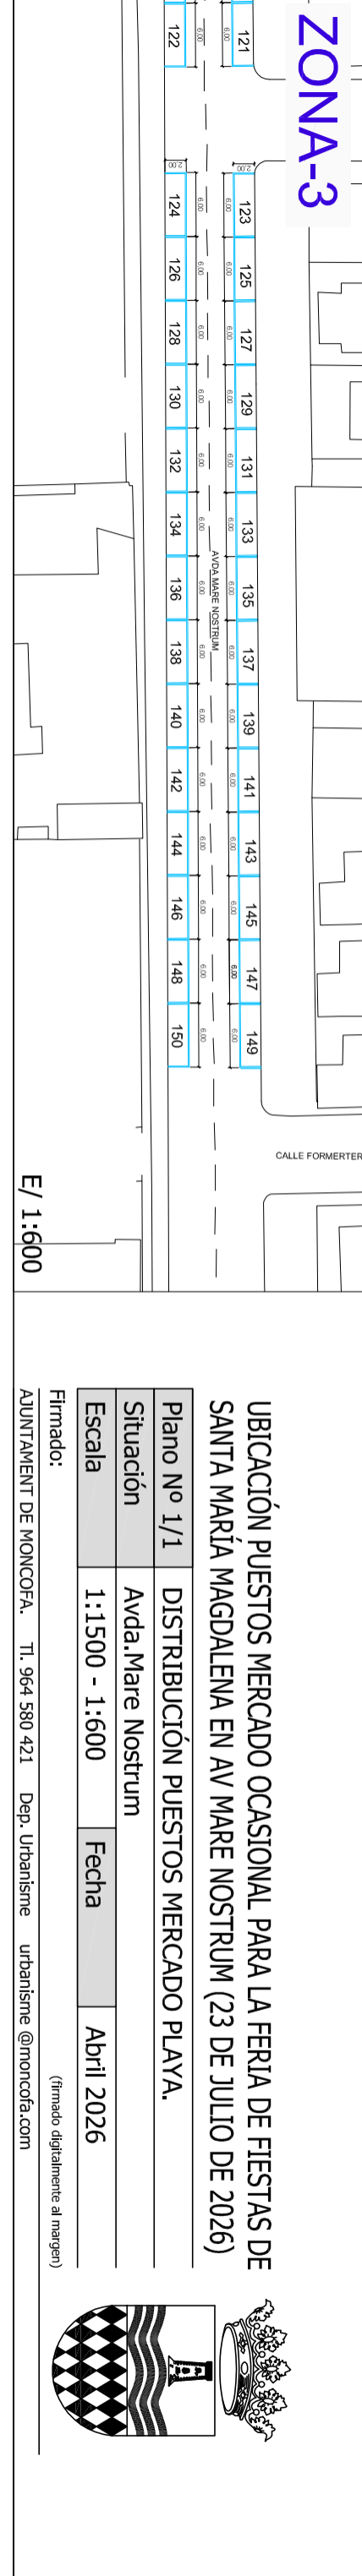

UBICACIÓN PUESTOS MERCADO OCASIONAL PARA LA FERIA DE FIESTAS DE SANTA MARÍA MAGDALENA EN AV MARE NOSTRUM (23 DE JULIO DE 2026)


Plano No 1/1 DISTRIBUCIÓN PUESTOS MERCADO PLAYA.

Situación Avda. Mare Nostrum

Escala 1:1500 - 1:600 Fecha Abril 2026

Firmado: (firmado digitalmente al margen)

AJUNTAMENT DE MONCOFA. Tl. 964 580 421 Dep. Urbanisme urbanisme@moncofa.com

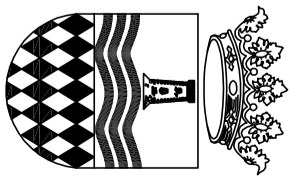

E/ 1:600

E/ 1:600

E/ 1:600

E/ 1:1500