


CONEXION A TUBERIA DE 200 QUE VA A LA PLAYA

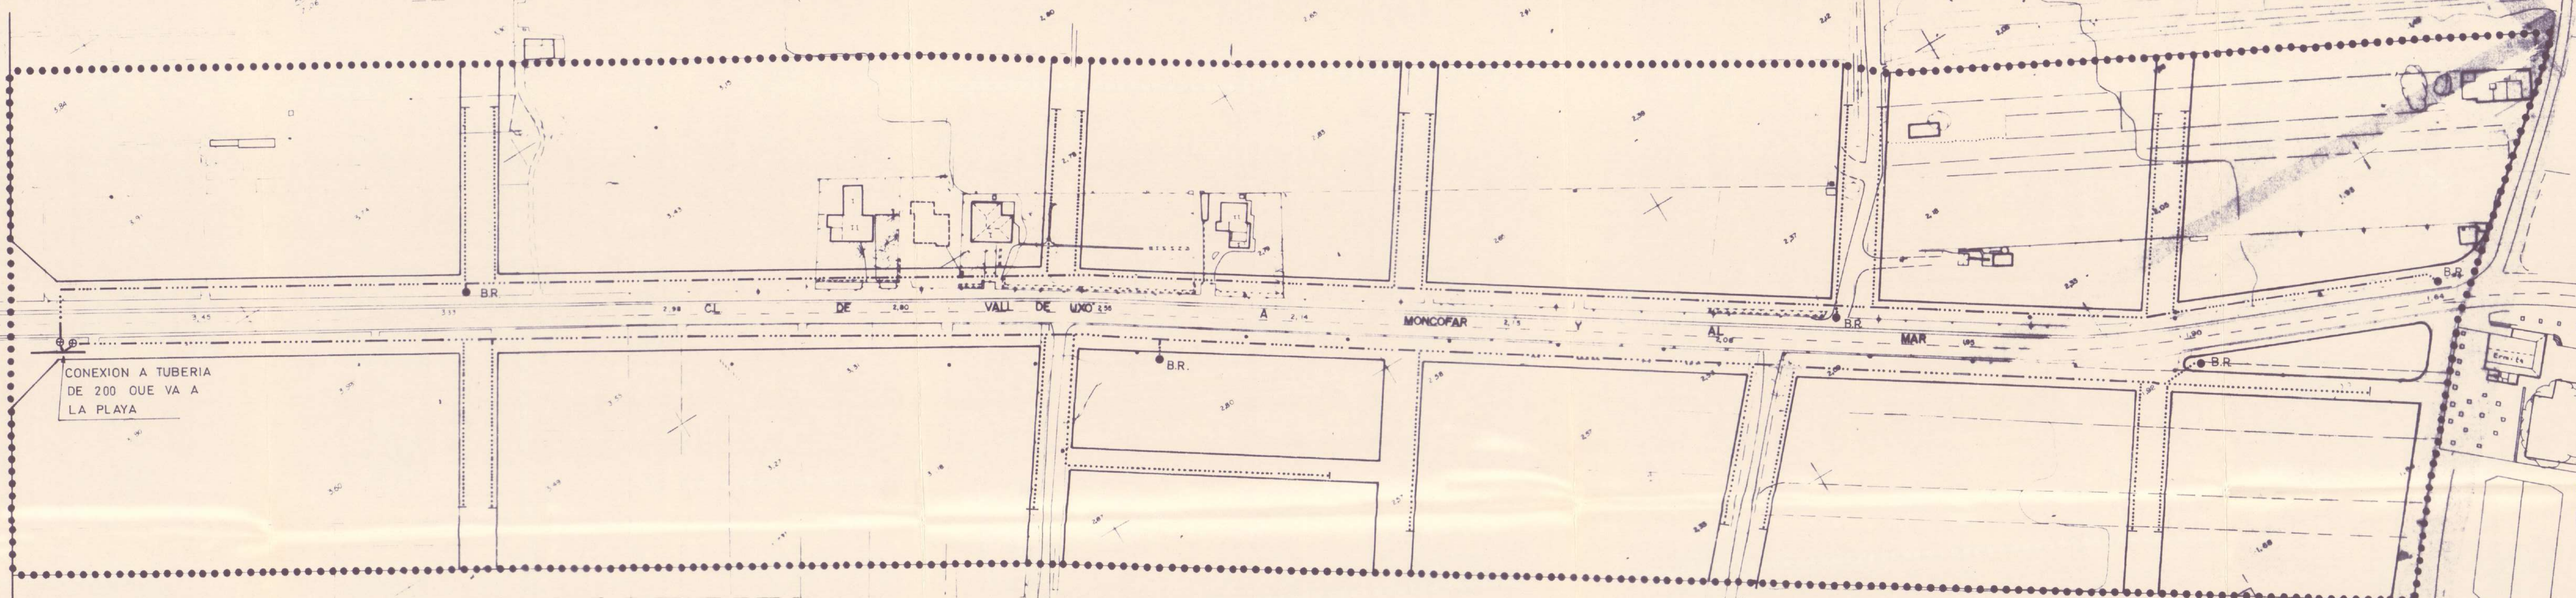

..... DELIMITACION SUELO URBANO

- TUBERIA ϕ 60
- " ϕ 50
- ⊙ LLAVE DE PASO
- B.R. BOCA DE RIEGO

29 DIC. 1989
de la emisión Territorial de Urbanismo

DILIGENCIA - Por ella se hace constar que este documento es el original emitido por el Ayuntamiento de Moncofar, a la fecha indicada.
Moncofar, 13 JUL. 1989

INGENIERO DE CAMINOS COLEGIADO Nº 6420	PLANEAMIENTO DEFINITIVO	
	EXPEDIENTE	SITUACION MONCOFAR (Castellón)
JOSE ANTONIO HORTA ALBERTOS PROMOTOR	TITULO NORMAS SUBSIDIARIAS MUNICIPALES	
	ESCALA 1:1000	PLANO RED ABASTECIMIENTO FRANJA CARRETERA AL MAR
EXCMO. AYUNTAMIENTO DE MONCOFAR		Nº 10

FECHA
MAYO - 89